

Bahnhof Weiskirchen


Poststelle Weiskirchen

Gemarkung Weiskirchen

Gemarkung Weiskirchen

- Grundstück Nr. 1761
- 1761 Kötter Karl Robert
  - 1762 Bieder Maria Maria
  - 1763 Wacker Joseph
  - 1764 Johann Franz Stephan gel. Wit.
  - 1765 Stephan Carl August
  - 1766 Simonian Friedrich
  - 1767 Simonian Friedrich

Weiskirchen 1800

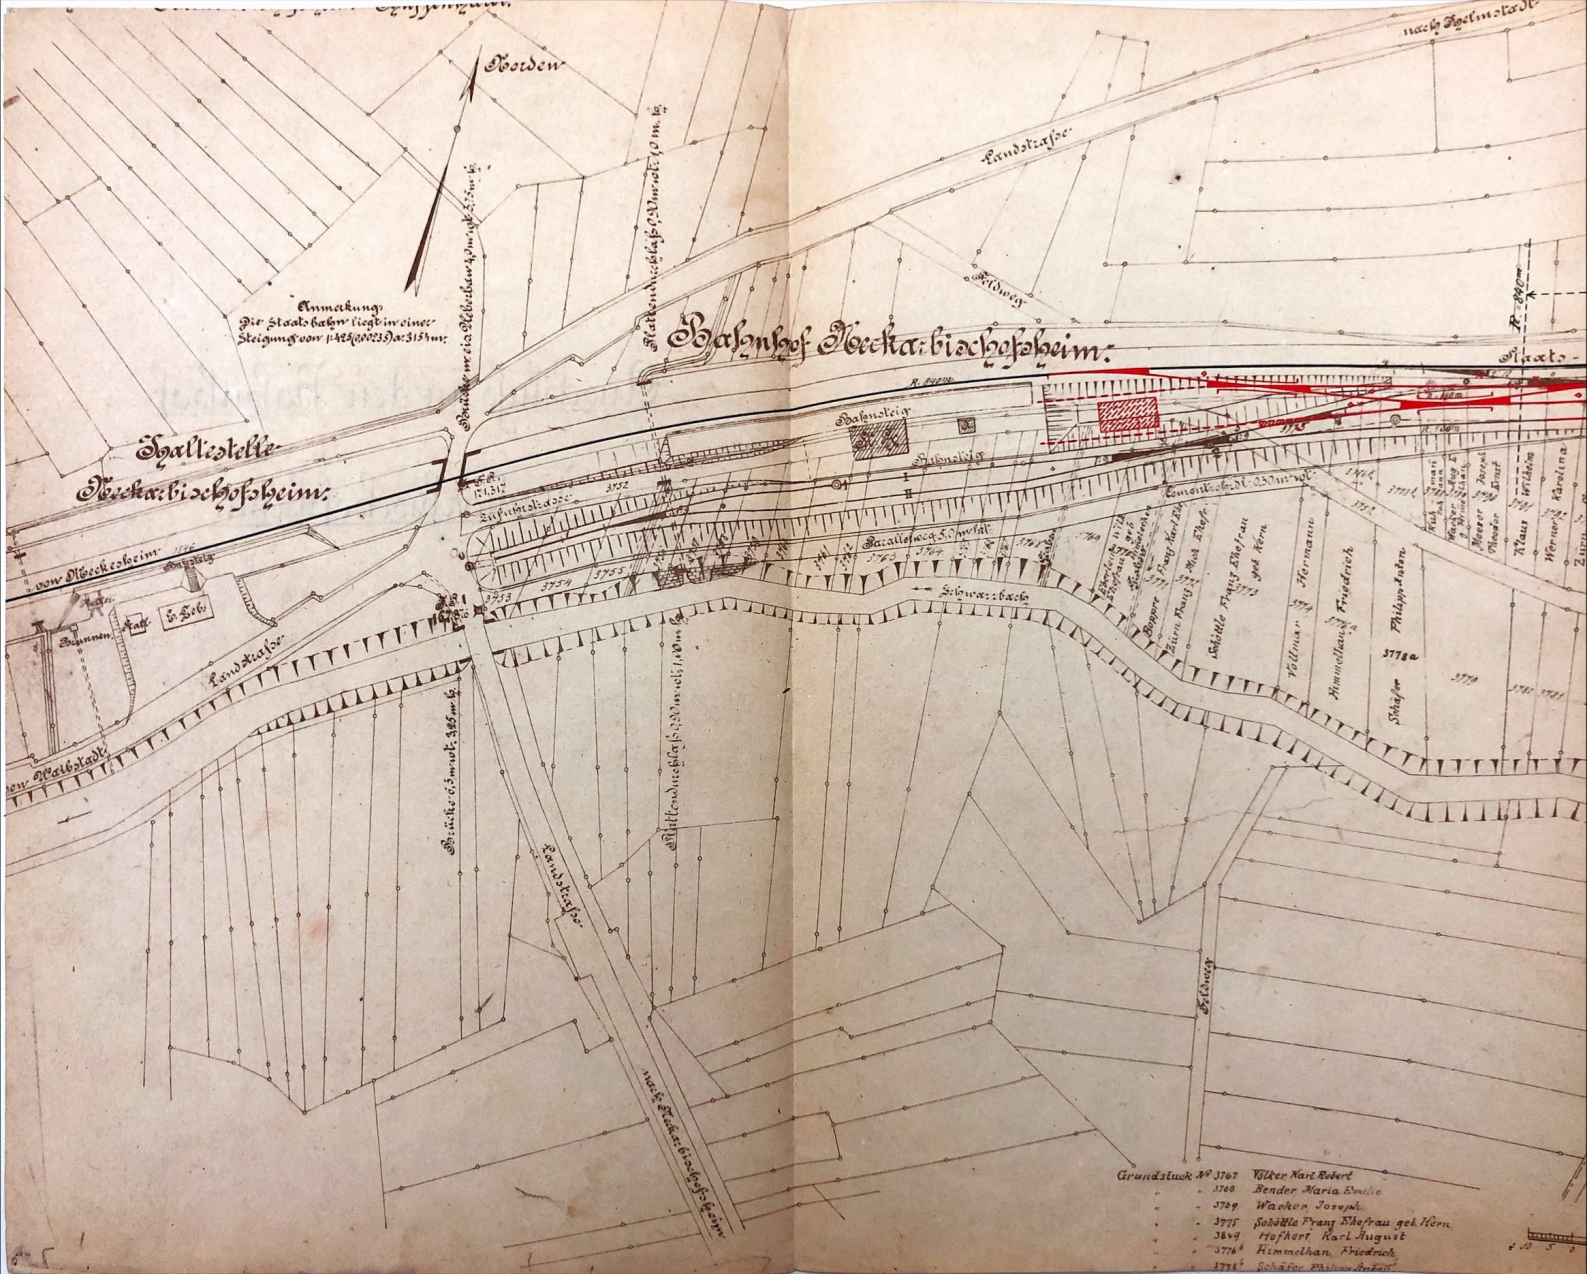

Anmerkung:  
Die Staatsbahn liegt in einer  
Steigung von 1:42400000 bis 1:3151 m.

# Hohenhof Neuchâtel

Spallstelle  
Neuchâtel

- Grundstück № 3767 Ylller Karl Robert  
 3768 Bender Maria Emilie  
 3769 Wacker Joseph  
 3771 Schälle Franz Ehefrau geb Kern  
 3849 Hofner Karl August  
 3776 Himmelhan Friedrich  
 3782 Schäfer Philipp August

Seinaw

Gemarkung Raiboladt

Seinaw

Gemarkung Beckarzbachheim

Maßstab: 1:1000

